Фрагмент плану 3-го поверху в осях Ж-С, 1-13 (1:100)

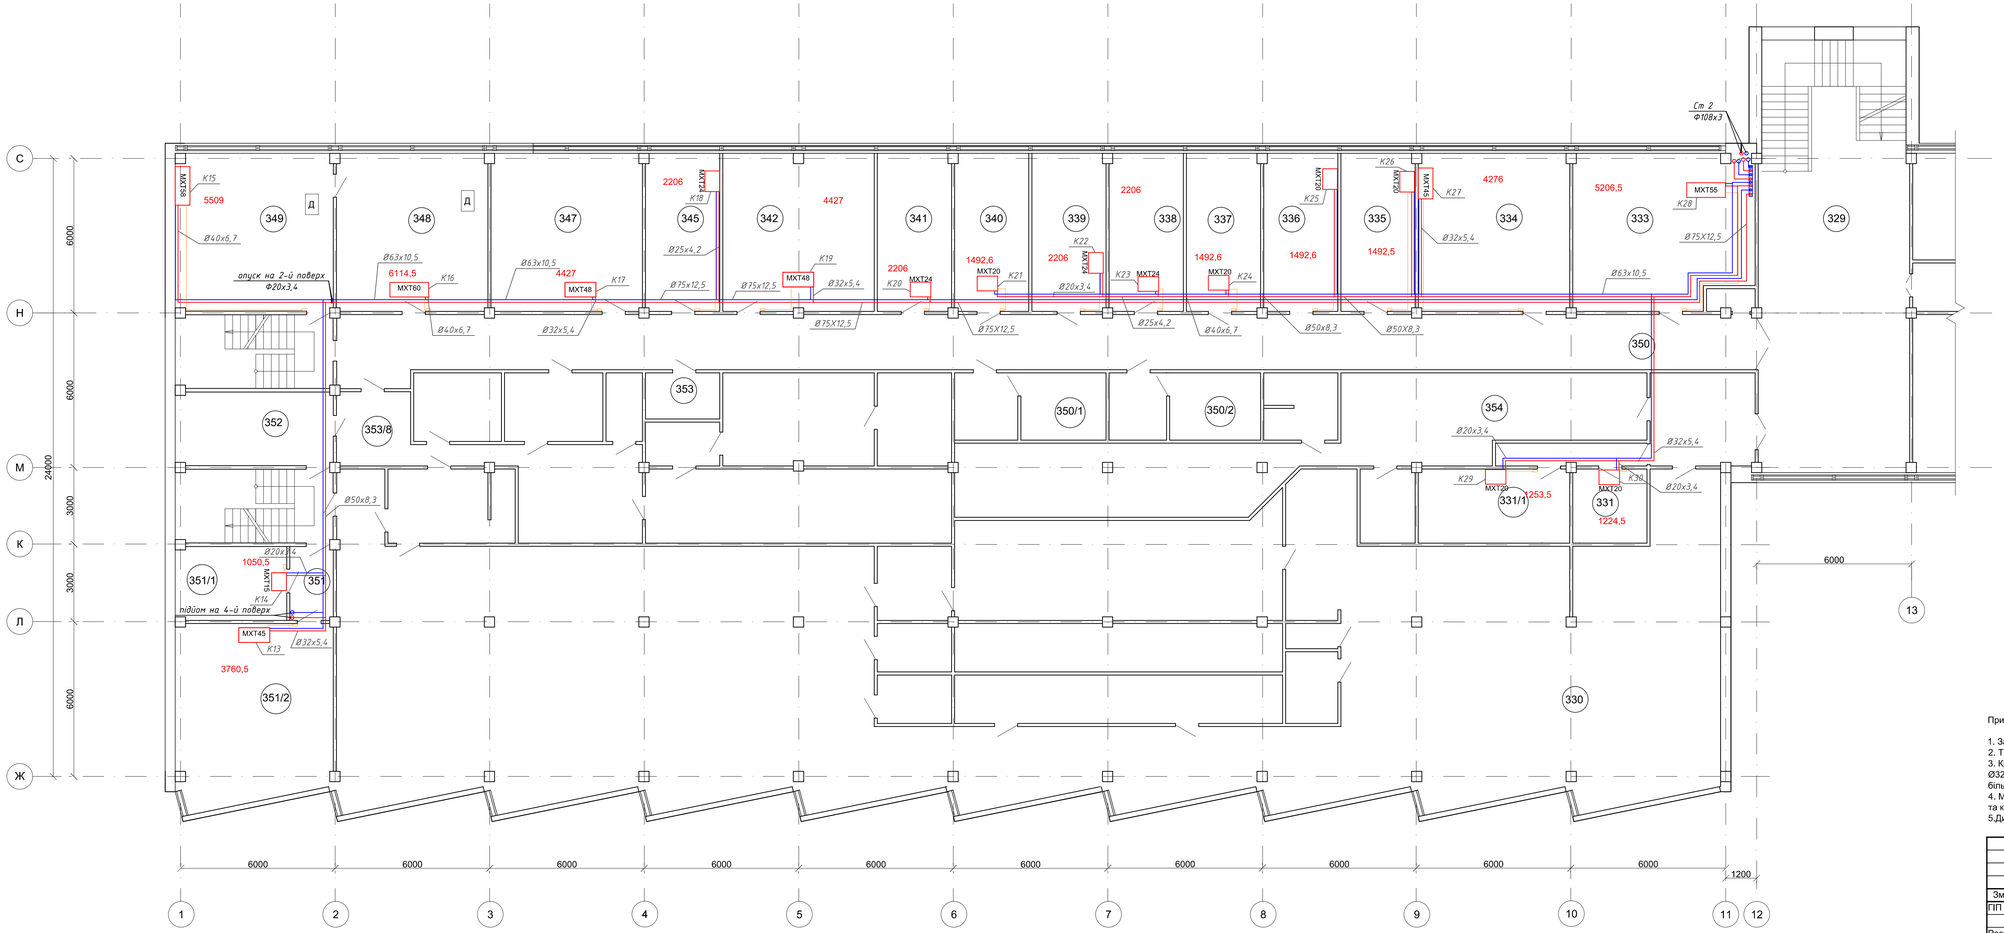

Експлікація приміщень 3-го поверху

Номер прим.	Найменування	Площа, м²	Кат. прим.
328	Коридор АХЦ	84,0	
331,331/1	ГП УОФО ЦЄГКиВС	8,27; 16,8	
333	Канцелярія ОДО	36,0	
334	Розмножувальна ОДО	36,0	
335	Майстерня ОИТиВС	18,0	
336	Керівник ОДО	18,0	
337	ИТР ОВН	18,0	
338	ИТР ОВН	18,0	
339	ИТР ОВН	18,0	
340	Зам. нач. ОВН	18,0	
341	ИТР СтС	18,0	
342	ИТР ОВН	36,0	
345	ИТР ОВН	18,0	
347	ИТР СтС	36,0	
348	ИТР СтС	36,0	Д
349	ИТР СтС	36,0	Д
350	Коридор ЦЄГКиВС	120,52	
350/1	ЦЄГКиВС	15,15	
350/2	ЦЄГКиВС	15,15	
351-2	С/у ЦЄГКиВС	28,1/41,75	
351	Тамбур ЦТАИ	4,8	
351/1	Керівник ЦТАИ	14,0	
351/2	ИТР ЦТАИ	36,0	
352	ЦЄГКиВС	17,5	
353	ЦЄГКиВС	9,3	

Умовні позначення

2009,5 - теплонадходження в приміщення , Вт;
- трубопровід системи кондиціонування, подаючий, Т=7 °С;
- трубопровід системи кондиціонування, зворотній, Т=12 °С;
- пульт керування фанкойлами;

Примітки

1. За відмітку ±0.000 прийнято рівень підлоги 1-го поверху;
2. Трубопроводи системи кондиціонування прокласти в ізоляції Izoflex товщиною 9 мм згідно ДБН В.2.5-67:2013;
3. Крок встановлення опор на трубопроводах: - для горизонтальних трубопроводів: Ø20 - 0,6 м, Ø25 - 0,75 м; Ø32 - 0,9 м; Ø40 - 1,05 м; Ø50 - 1,2 м; Ø63 - 1,4 м; Ø75 - 1,5 м; - для вертикальних трубопроводів; до Ø32 - 1,0 м; більше Ø32 - 1,5 м.
4. Місця прокладки трубопроводів узгодити при монтажі з урахуванням розміщення технологічного обладнання та комунікацій;
5.Дивитись разом з ОВ-24-25.

						23 -17-ОВ	
						Капітальний ремонт будівель адміністративно-побутового корпусу №1 і "Кванту" Чорнобильської АЕС в частині оснащення локальними системами централізованого кондиціонування повітря	
Зм.	Кільк.	Арк.	№док.	Підпис	Дата		
ГІП		Фесенко				І пусковий комплекс	Стадія: РП; Аркуш: 11; Аркушів: 30
Розробив		Куценко				Фрагмент плану 3-го поверху в осях Ж-С, 1-13 (1:100)	ТОВ "Чернігівська проектна група"
Перевірив		Фесенко					
Норм.контр		Мех					